



LEGENDA:


- ŚCIANY I ELEMENTY KONSTRUKCJI ŻELBETOWE MONOLITYCZNE
- ŚCIANY Z CEGIEŁ WAPIENNO–PIASKOWYCH
- ŚCIANY SZKIELETOWE Z OKŁADZINĄ Z PŁYT GIPSOWO–KARTONOWYCH
- IZOLACJA TERMICZNA ZE STYROPIANU LUB PIANKI POLIURETANOWEJ
- IZOLACJA TERMICZNA ZE STYROPIANU LUB PIANKI POLIURETANOWEJ
- ŚCIANY ODDZIELENIA POŻAROWEGO W KLASIE ODPORNOŚCI OGNIOWEJ REI30
- ŚCIANY ODDZIELENIA POŻAROWEGO W KLASIE ODPORNOŚCI OGNIOWEJ REI60
- ŚCIANY ODDZIELENIA POŻAROWEGO W KLASIE ODPORNOŚCI OGNIOWEJ REI120

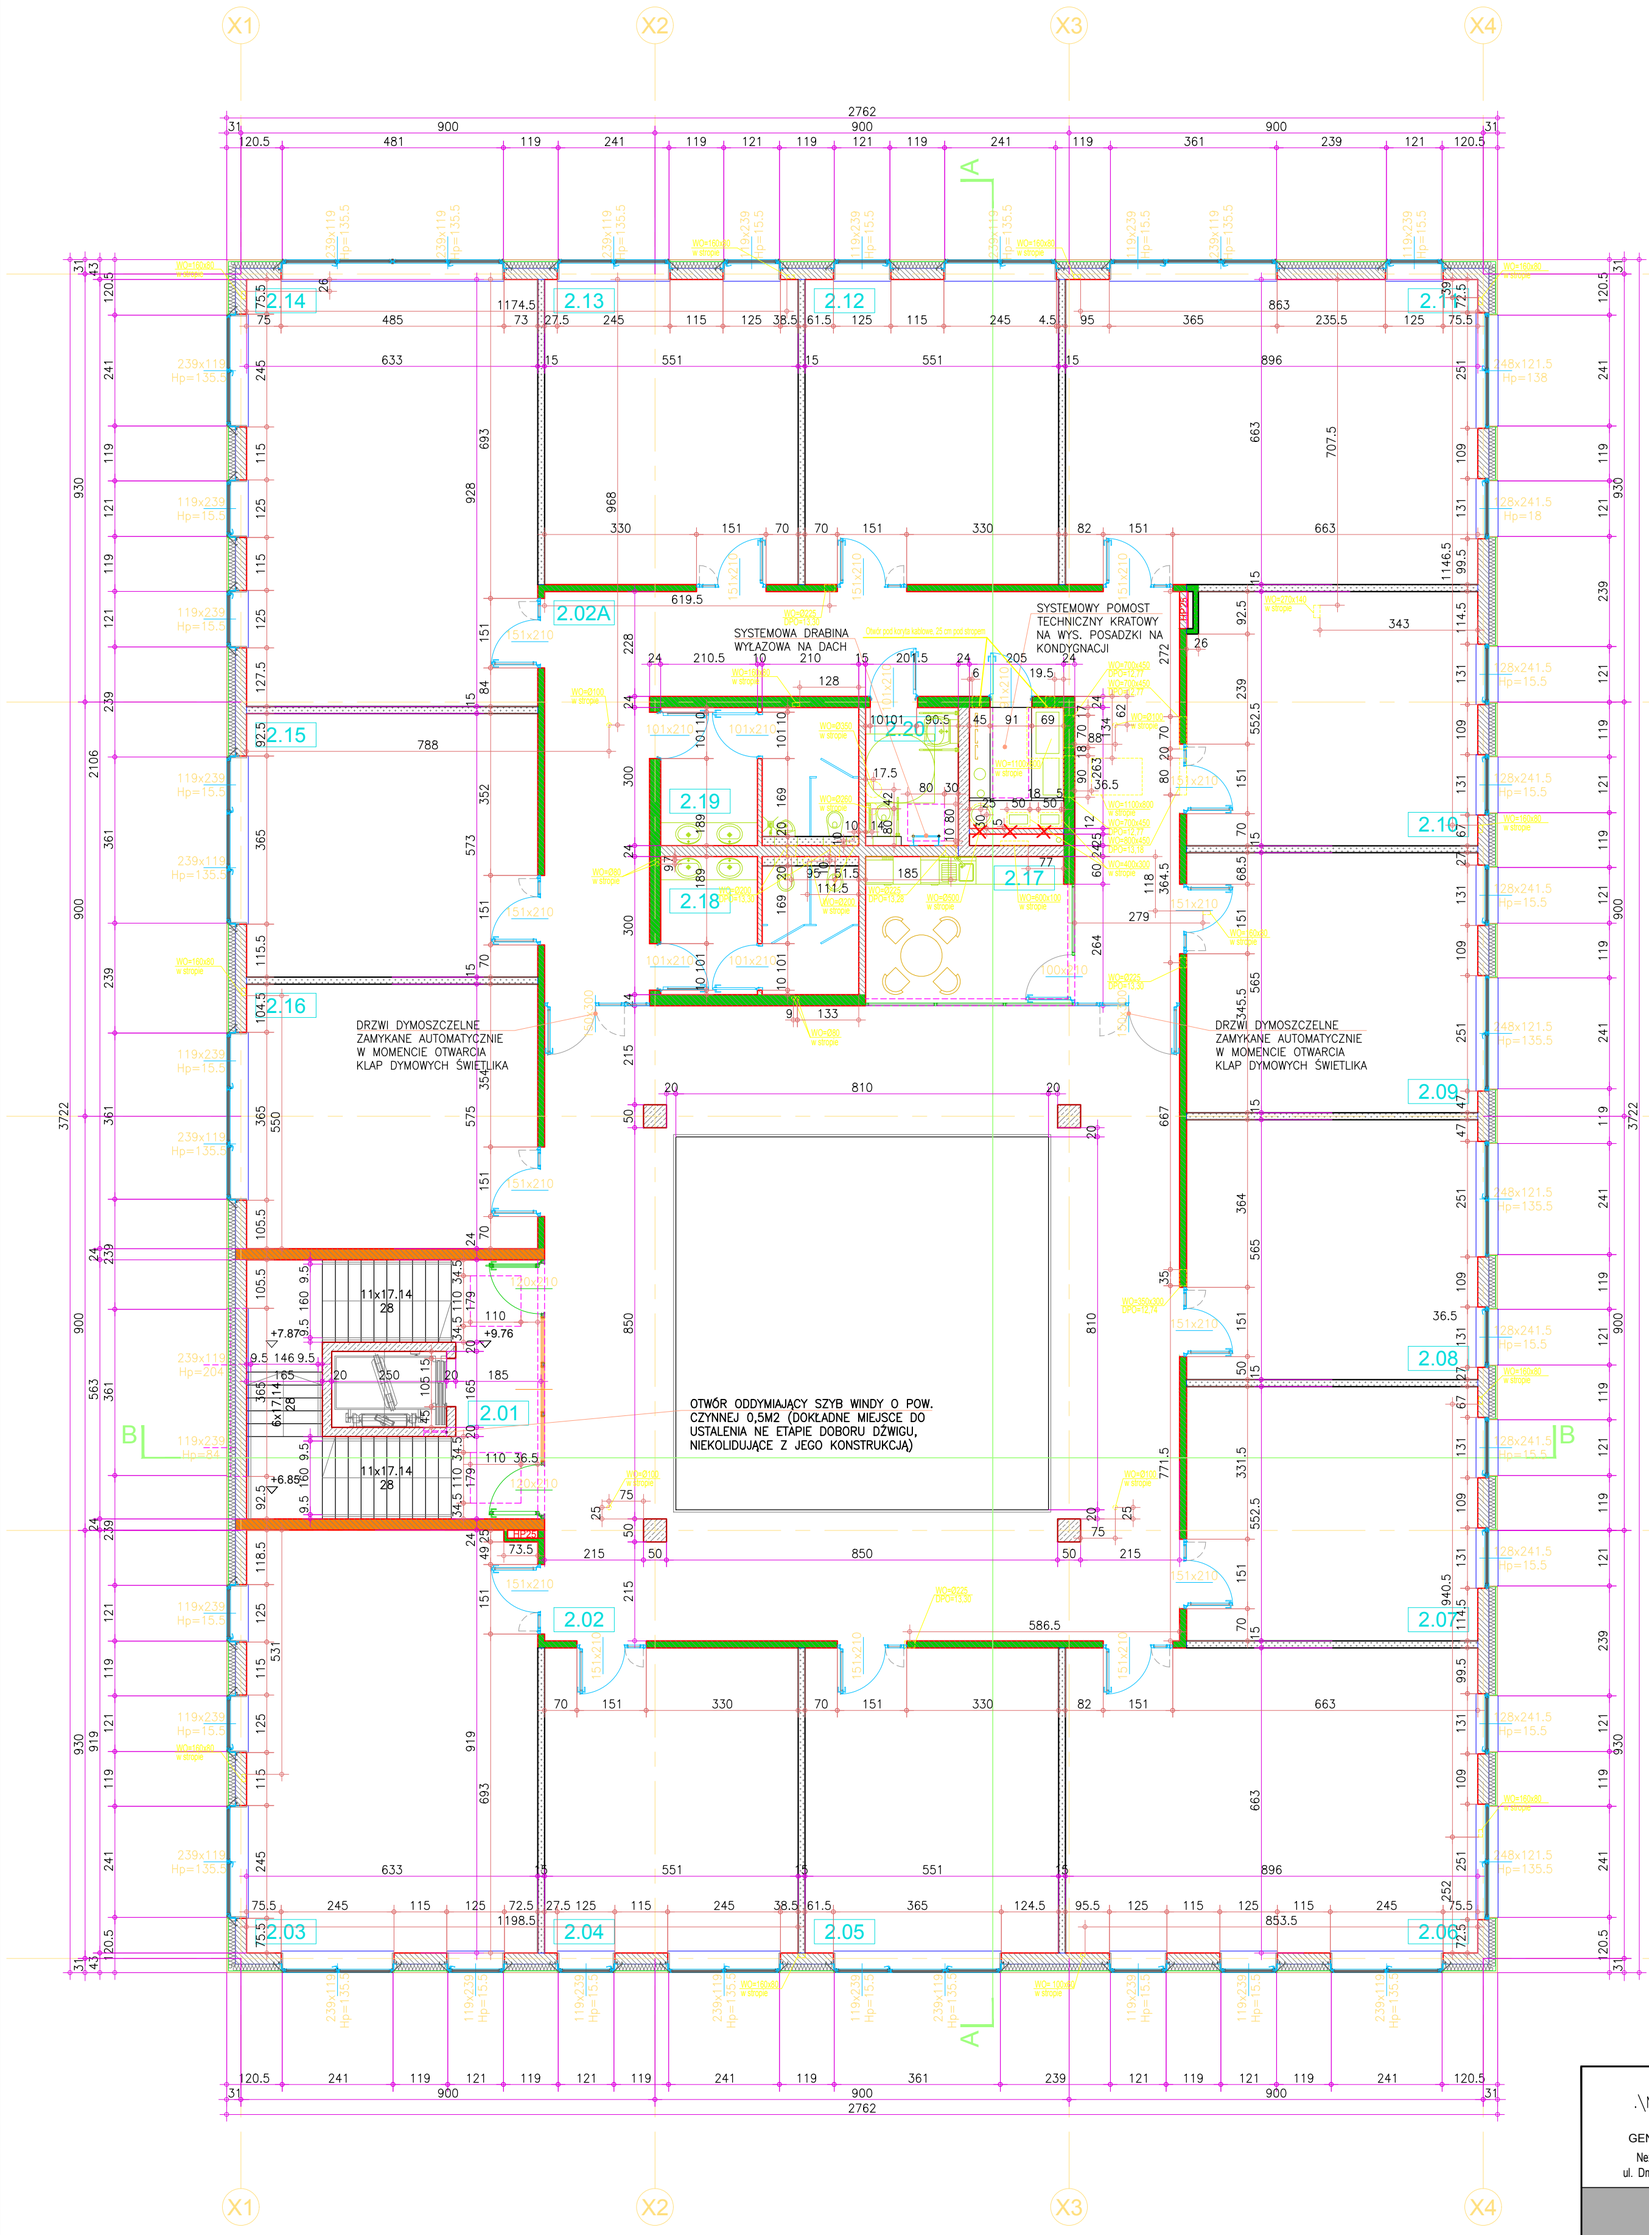

STOLARKA DRZWIOWA W KLASIE ODPORNOŚCI OGNIOWEJ EI30, DYMOSZCZELNA, ZAOPATRZONA W URZĄDZENIA ZAPEWNIAJĄCE ZAMKNIĘCIE OTWORU W RAZIE POŻARU ORAZ Z MOŻLIWOŚCIĄ OTWIERANIA W TRAKCIE EWAKUACJI

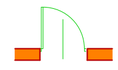

STOLARKA DRZWIOWA W KLASIE ODPORNOŚCI OGNIOWEJ EI45, DYMOSZCZELNA, ZAOPATRZONA W URZĄDZENIA ZAPEWNIAJĄCE ZAMKNIĘCIE OTWORU W RAZIE POŻARU ORAZ Z MOŻLIWOŚCIĄ OTWIERANIA W TRAKCIE EWAKUACJI

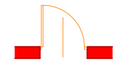

STOLARKA DRZWIOWA W KLASIE ODPORNOŚCI OGNIOWEJ EI60, DYMOSZCZELNA, ZAOPATRZONA W URZĄDZENIA ZAPEWNIAJĄCE ZAMKNIĘCIE OTWORU W RAZIE POŻARU ORAZ Z MOŻLIWOŚCIĄ OTWIERANIA W TRAKCIE EWAKUACJI



STOLARKA DRZWIOWA W KLASIE ODPORNOŚCI OGNIOWEJ EI120, DYMOSZCZELNA, ZAOPATRZONA W URZĄDZENIA ZAPEWNIAJĄCE ZAMKNIĘCIE OTWORU W RAZIE POŻARU ORAZ Z MOŻLIWOŚCIĄ OTWIERANIA W TRAKCIE EWAKUACJI

ELEMENTY FUNKCJONALNE KONDYGNACJI


2.01	KLATKA SCHODOWA	30.10m2
2.02	KOMUNIKACJA	123.83m2
2.02A	KOMUNIKACJA	61.83m2
2.03	POMIESZCZENIA BIUROWE	58.05m2
2.04	POMIESZCZENIA BIUROWE	36.66m2
2.05	POMIESZCZENIA BIUROWE	36.66m2
2.06	POMIESZCZENIA BIUROWE	59.53m2
2.07	POMIESZCZENIA BIUROWE	35.10m2
2.08	POMIESZCZENIA BIUROWE	35.89m2
2.09	POMIESZCZENIA BIUROWE	35.89m2
2.10	POMIESZCZENIA BIUROWE	34.87m2
2.11	POMIESZCZENIA BIUROWE	59.53m2
2.12	POMIESZCZENIA BIUROWE	36.66m2
2.13	POMIESZCZENIA BIUROWE	36.66m2
2.14	POMIESZCZENIA BIUROWE	58.87m2
2.15	POMIESZCZENIA BIUROWE	36.40m2
2.16	POMIESZCZENIA BIUROWE	36.46m2
2.17	ZAPLECZE SOCJALNE	14.15m2
2.18	TOALETA DAMSKA	12.20m2
2.19	TOALETA MĘSKA	12.20m2
2.20	TOALETA DLA NIEPEŁNOSPRAWNYCH	5.89m2
		857.45m2

UWAGI OGÓLNOPROJEKTOWE:

1. WSZYSTKIE ROBOTY BUDOWLANE O CHARAKTERZE TECHNICZNYM NALEŻY WYKONYWAĆ ZGODNIE Z OGÓLNIE DOSTĘPNYMI WARUNKAMI TECHNICZNYMI WYKONAWSTWA I ODBIORU ROBÓT BUDOWLANYCH, NORMAMI, INSTRUKCJAMI PRODUCENTÓW, WYTYCZNYMI TECHNOLOGICZNYMI ITP.
2. WSZYSTKIE ROBOTY BUDOWLANE O CHARAKTERZE RZEMIEŚLNICZYM NALEŻY WYKONYWAĆ ZGODNIE SZTUKI BUDOWLANEJ.
3. WSZYSTKIE WYMIARY ZADANE W PROJEKCIE NALEŻY BEZWZGLĘDNIE SPRAWDZAĆ I EWENTUALNIE KORYGOWAĆ NA BIEŻĄCO NA BUDOWIE – W UZGODNIENIU Z BIUREM PROJEKTÓW.
4. WYMIARY OTWORÓW OKIENNYCH I DRZWIOWYCH PODANO W ŚWIETLE OŚCIEŻY NA POTRZEBY PROWADZENIA ROBÓT OGÓLNOBUDOWLANYCH. CHARAKTERYSTYCZNE WYMIARY OKIEN I DRZWI NALEŻY OKREŚLAĆ WG STOSOWNYCH ZESTAWIEŃ LUB OPISÓW TECHNOLOGII I ROBÓT BUDOWLANYCH.
5. JEŻELI NA RYSUNKU PODANE SĄ SZCZEGÓŁOWE LUB MARKOWE DEKLARACJE DOTYCZĄCE TECHNOLOGII LUB PRODUKTÓW, TO MAJĄ ONE ZA ZADANIE ILUSTRACJĘ CHARAKTERU I STANDARDU PRZYJĘTYCH ROZWIĄZAŃ. DOPUSZCZA SIĘ NA OGÓLNYCH ZASADACH WPROWADZANIE ROZWIĄZAŃ ALTERNATYWNYCH– ZA ZGODĄ INWESTORA ORAZ BIURA PROJEKTÓW.
6. WYMOGI ODPORNOŚCI OGNIOWEJ PRZEGRÓD ORAZ OTWORÓW A TAKŻE POZOSTAŁE WYMAGANIA Z ZAKRESU OCHRONY PRZECIWPOŻAROWEJ MOGĄ BYĆ TYLKO CZĘŚCIOWO UWZGLĘDNIONE NA RYSUNKU. KOMPLET ROZWIĄZAŃ W TYM ZAKRESIE ZAWIERA METRYKA OCHRONY POŻAROWEJ OBIEKTU– JAKO INTEGRALNA CZĘŚĆ DOKUMENTACJI PROJEKTOWEJ.
7. PRZEBIEGI INSTALACJI WEWNĘTRZNYCH ORAZ LOKALIZACJA URZĄDZEŃ Z NIMI ZWIĄZANYCH NALEŻY WG PROJEKTÓW INSTALACYJNYCH BRANŻOWYCH.
8. WYKONAWCA ROBÓT PRZED ROZPOCZĘCIEM ROBÓT BUDOWLANYCH KONSTRUKCYJNYCH POWINIEN BEZWZGLĘDNIE POTWIERDZIĆ KOORDYNACJĘ WNĘK, PRZEBIĆ I WZAJEMNE POŁOŻENIE ELEMENTÓW INSTALACJI I ELEMENTÓW OGÓLNOBUDOWLANYCH.
9. OBUDOWY PRZEWODÓW I URZĄDZEŃ INSTALACYJNYCH – O ILE NIE SĄ OPISANE I ZAZNACZONE NA RYSUNKU– NALEŻY WYKONAĆ ZGODNIE Z PROJEKTAMI BRANŻOWYMI.
10. NINIEJSZY RYSUNEK NALEŻ ROZPATRYWAĆ ŁĄCZNIE ZE WSZYSTKIMI POZOSTAŁYMI ELEMENTAMI DOKUMENTACJI PROJEKTOWEJ ZARÓWNO ARCHITEKTONICZNEJ JAK I BRANŻOWEJ.
11. UKŁAD I RODZAJ NIEKTÓRYCH ELEMENTÓW (JAK NP. PODWALINY POD MURAMI, TRZPIENIE ŚCIAN NOŚNYCH, ITP.) PRZYJĄĆ WG PROJEKTU KONSTRUKCJI

UWAGI OGÓLNOBUDOWLANE:

1. WYMIARY OTWORÓW DRZWIOWYCH PODANO W ŚWIETLE MURU KONSTRUKCYJNEGO. WYMIAR PIONOWY DRZWI PODANO OD POZIOMU WYKOŃCZENIA POSADZKI. WYMIARY OTWORÓW OKIENNYCH W OSIACH SIATKI MODUŁOWEJ ELEWACJI. SZCZEGÓŁOWE INFORMACJE NA TEMAT ŚLUSARKI OTWOROWEJ WG ZESTAWIENIA ŚLUSARKI W CZĘŚCI OPISOWEJ PROJEKTU. OZNACZENIA I LOKALIZACJĘ POSZCZEGÓLNYCH DRZWI I OKIEN POKAZANO NA SCHEMATACH ZAŁĄCZONYCH DO ZESTAWIEŃ.
2. PRZEWODY I KABLE INSTALACYJNE PROWADZIĆ UKRYTE Z ŚCIANACH I W PRZESTRZENI SUFITÓW PODWIESZONYCH. W PRZYPADKU INSTALACJI PROWADZONEJ PO ŚCIANACH OBUDOWA ICH W SYSTEMIE SUCHEJ ZABUDOWY.
3. BRUZDY I PRZEJŚCIA INSTALACYJNE W ŚCIANACH MUROWANYCH WG PROJEKTU KONSTRUKCJI, POZOSTAŁE – NIE OZNACZONE NA NINIEJSZYM RYSUNKU – DO WYKUCIA LUB PRZEBICIA WG PROJEKTÓW INSTALACYJNYCH PRZEZ MONTERÓW INSTALACYJNYCH.
4. PRZEJŚCIA INSTALACYJNE PRZEZ STROPY WG PROJEKTU PW KONSTRUKCJI.
5. PRZED PRZYSTAPIENIEM DO ROBÓT ŻELBETOWYCH I MUROWYCH WYKONAWCA PRZEPROWADZI ROBOCZĄ KOORDYNACJĘ USYTUOWANIA WNĘK I PRZEBIĆ INSTALACYJNYCH W ŚCIANACH I STROPACH.
6. PRZEBIEG INSTALACJI ELEKTRCZNYCH, WENTYLACYJNYCH, TECHNOLOGICZNYCH WG PROJEKTÓW BRANŻOWYCH.
7. W POMIESZCZENIACH Z KRATKAMI WPUSTOWYMI W POSADZCE GŁADŹ POSADZKOWĄ WYLEWAĆ ZE SPADKAMI 0.5% W KIERUNKU KRATKI.
8. PRZEBIEG RUR I KABLI INSTALACYJNYCH W POSADZKACH WG STOSOWNYCH PROJEKTÓW BRANŻOWYCH. PODKŁADY I GŁADZIE POSADZKOWE WYLEWAĆ PO UŁOŻENIU I ODEBRANIU WSZYSTKICH INSTALACJI O PRZEBIEGACH PODANYCH W PROJEKTACH BRANŻOWYCH.
9. OBRÓBKI ŚLUSARKI WG RUSUNKU WARSZTATOWEGO DOSTAWCY SYSTEMU ŚLUSARKI OKIENNEJ ORAZ DOSTAWCY SYSTEMU OKŁADZINY ELEWACYJNEJ.

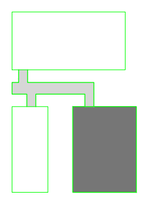

.\Nexus_logo1_png.png

GENERALNY WYKONAWCA

Nexus Nowe Technologie S.A.
ul. Dmowskiego 17B, 50-203 Wrocław

ARCH-STUDIO

Pracownia Projektowa Sp. z o.o.

45-273 Opole, ul. Pużaka 46c, tel./faks 077 442 56 9 6
e-mail: info@arch-studio.com.pl, www.arch - studio.com.pl

WSZELKIE PRAWA AUTORSKIE DO PROJEKTU ZASTRZEŻONE

FAZA INWESTYCJI	PROJEKT WYKONAWCZY
NAZWA INWESTYCJI	BUDOWA BUDYNKU WYSOKICH TECHNOLOGII IT I PROJEKTOWANIA INŻYNIERSKIEGO WRAZ Z CENTRUM PRZETWARZANIA DANYCH W RAMACH PARKU NAUKOWO–TECHNOLOGICZNEGO W OPOLU SP. Z O.O.
ADRES INWESTYCJI	UL. TECHNOLOGICZNA 2, 45–839 OPOLE
INWESTOR	PARK NAUKOWO–TECHNOLOGICZNY W OPOLU SP. Z O.O. UL. TECHNOLOGICZNA 2, 45–839 OPOLE
NAZWA RYSUNKU	**BUDYNEK IT** **RZUT 2 PIĘTRA**
BRANŻA	ARCHITEKTURA
NR PROJEKTU	035.4
GŁ. PROJEKTANT	arch. ADAM SZCZEGIELNIAK — 222/87/Op. NR UPRAWNIEŃ — PODPIS
PROJEKTANT	arch. JACEK SZCZEGIELNIAK — 01/OPOKK/2014
AUTOR OPRACOWANIA	
SPRAWDZENIE	arch. BEATA SZCZEGIELNIAK — 9/93/Op.
FAZA PROJEKTOWA	PROJEKT WYKONAWCZY
DATA OPRACOWANIA	19.02.2018
SKALA	1:100
NR RYSUNKU	A 04
NR STRONY	