





**Park Naukowo-Technologiczny**

w Opolu Sp. z o.o.

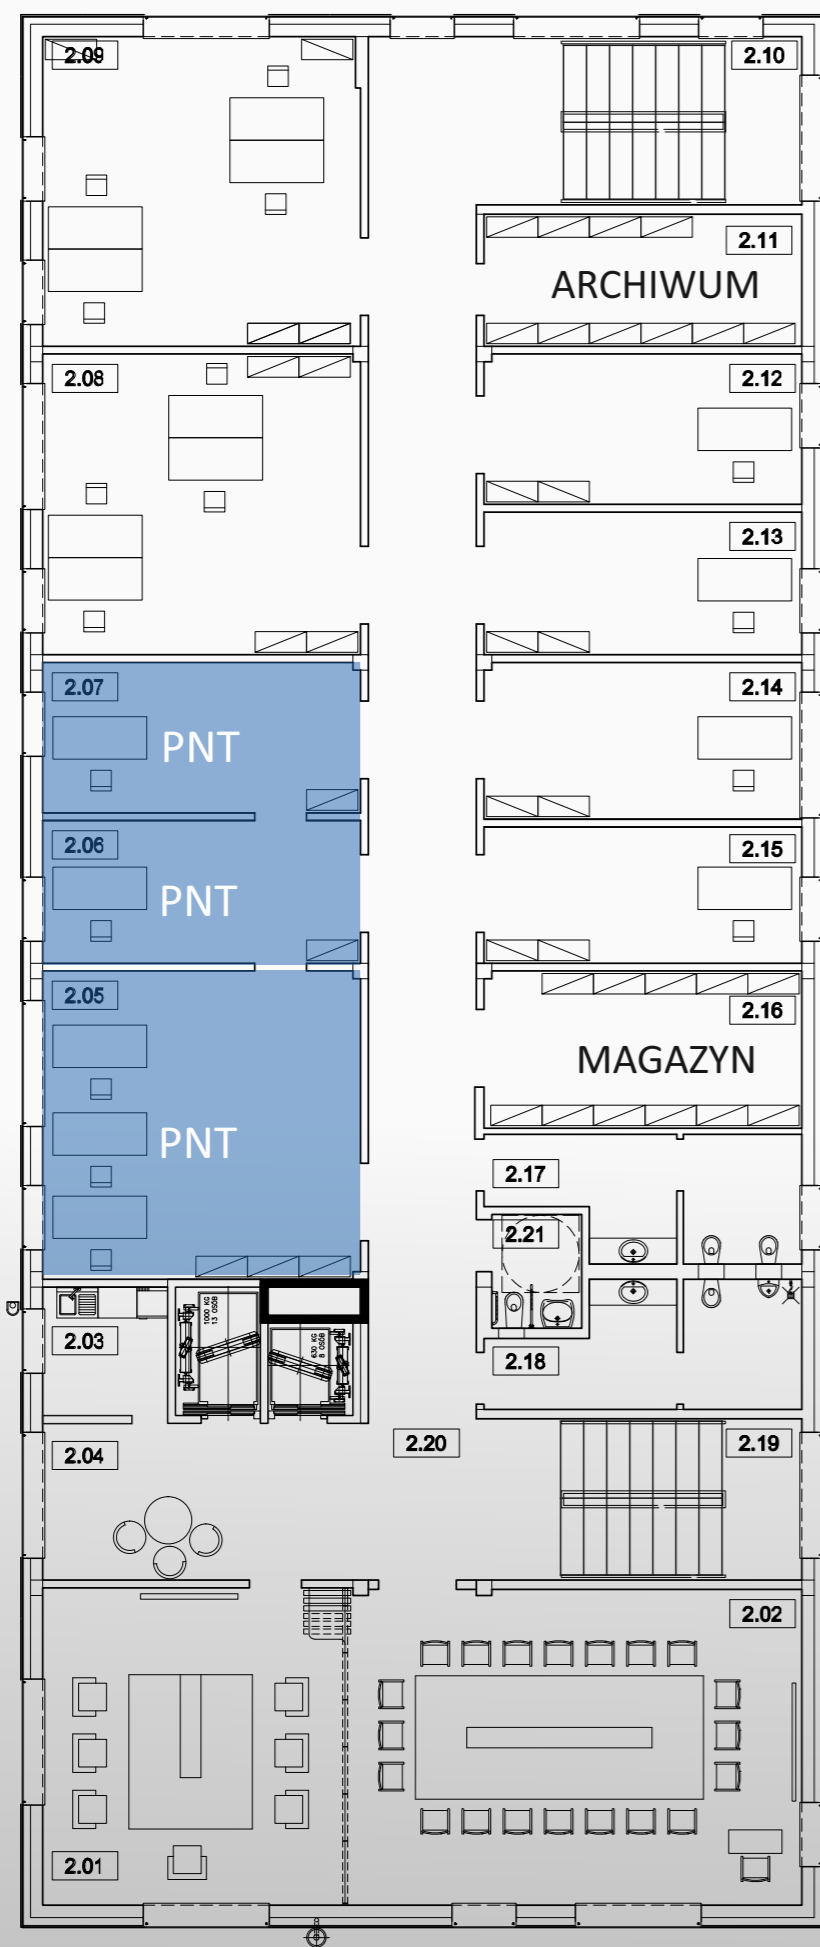

Położenie budynku:

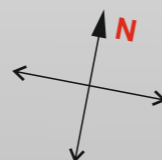

# PIĘTRO I

nr pom.	nazwa pomieszczenia	powierzchnia
2.01	sala konferencyjna mniejsza	36,00
2.02	sala konferencyjna większa	54,25
2.03	pomieszczenie socjalne	6,31
2.04	foyer, integracja	19,31
2.05	pokój biurowy zarządu	37,04
2.06	pokój biurowy zarządu	17,15
2.07	pokój biurowy zarządu	18,05
2.08	pomieszczenie biurowe	36,13
2.09	pomieszczenie biurowe	37,13
2.10	klatka schodowa KL1	19,65
2.11	archiwum ogólnodostępne	15,88
2.12	pomieszczenie biurowe	18,05
2.13	pomieszczenie biurowe	17,15
2.14	pomieszczenie biurowe	18,83
2.15	pomieszczenie biurowe	16,38
2.16	pomieszczenie magazynowe	18,89
2.17	toaleta –K	12,97
2.18	toaleta –M	12,96
2.19	klatka schodowa KL2	19,02
2.20	korytarz	63,05
2.21	toaleta dla niepełnosprawnych	3,88



[WWW.PNT.OPOLE.PL](http://WWW.PNT.OPOLE.PL)